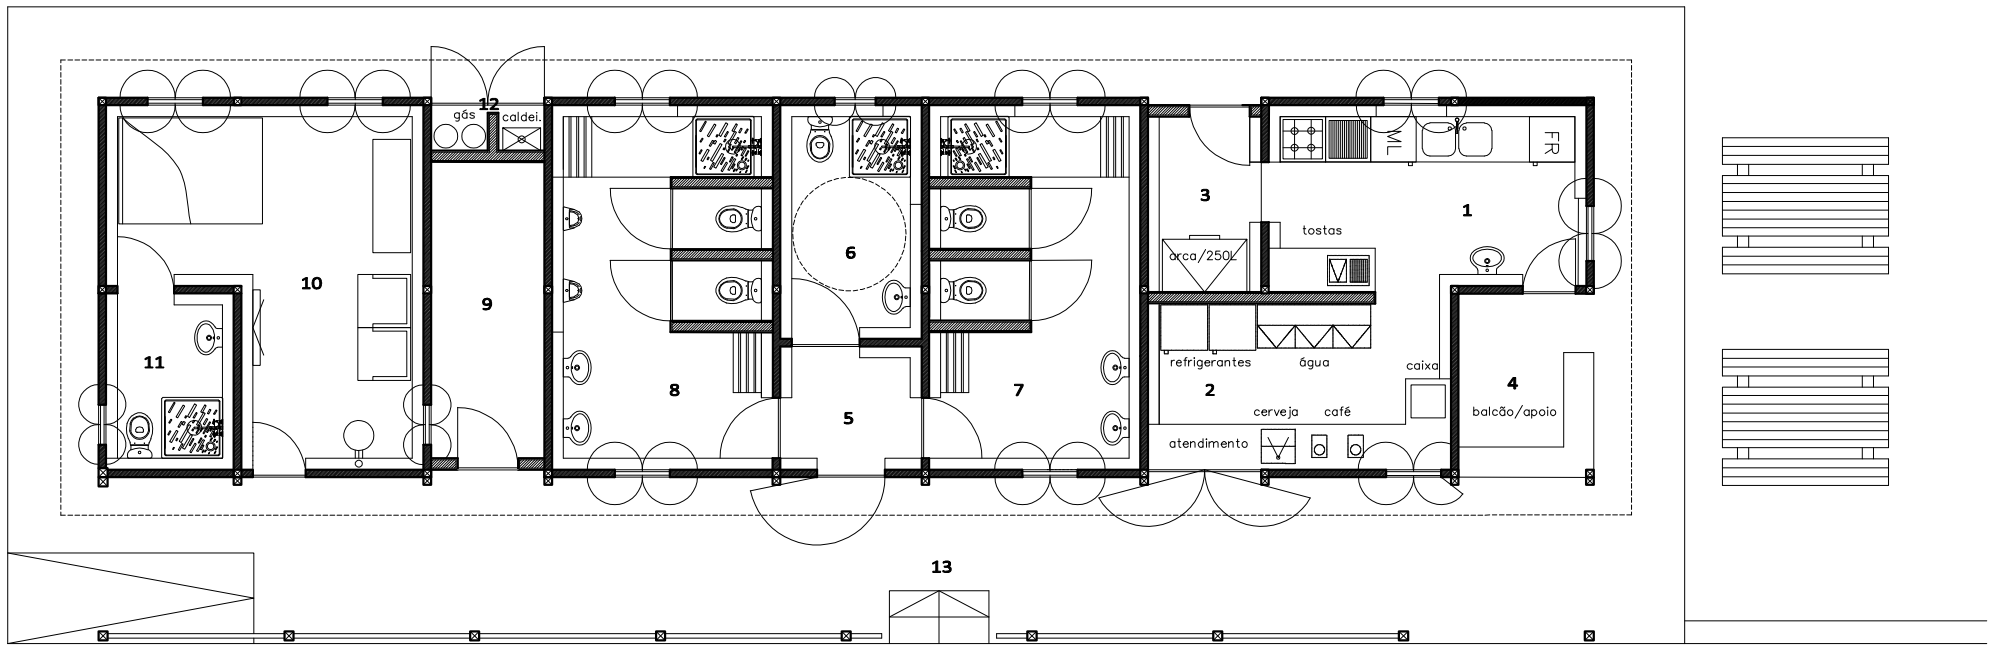

LEGENDA

1- COZINHA
2- BAR
3- DESPENÇA DO DIA
4- BALCÃO DE APOIO
5- DISTRIBUIÇÃO
6- ISTALAÇÕES SANIT. MOBILIDADE
7- ISTALAÇÕES SANIT. FEMININAS
8- ISTALAÇÕES SANIT. MASCULINAS
9- ARMAZÉM
10- MINI T O
11- WC
12- ZONA TÉCNICA
13- ALPENDRE

PLANTA DE PISO

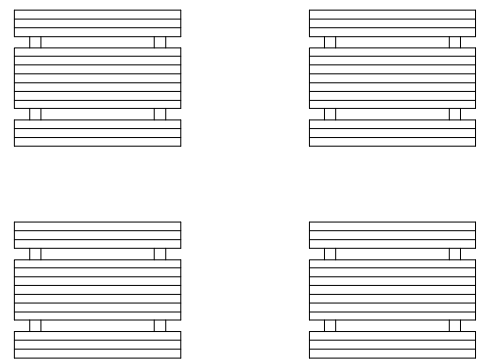

arouca câmara municipal
DIVISÃO DE PLANEAMENTO E OBRAS
Praça do Município · 4540-100 Arouca
T. 256 940 220 · F. 256 943 045
www.cm-arouca.pt · geral@cm-arouca.pt

RECUPERAÇÃO E BENEFICIAÇÃO DO PATRIMÓNIO PAISAGISTICO DA PRAIA FLUVIAL DA PARADINHA
FASE 1 (EDIFICIO DE APOIO) (02031)

Desenho: AR 01.01

Localização: PARADINHA - ALVARENGA

Escala: 1/100

Especialidade - Fase de projeto: ARQUITETURA - PROJETO DE EXECUÇÃO

Projetistas/Desenho: ÓSCAR VALÉRIO; DES.

Ficheiro: AR_PE_01_01_PLG_00.DWG

Conteúdo: CONCESSÃO
PLANTA DO PISO

Data: 2023.07